



detail schodiště do zahrady




pohled do atria, na terasu a tělocvičnu v zadní části




situace širších vztahů



situace 1:1000

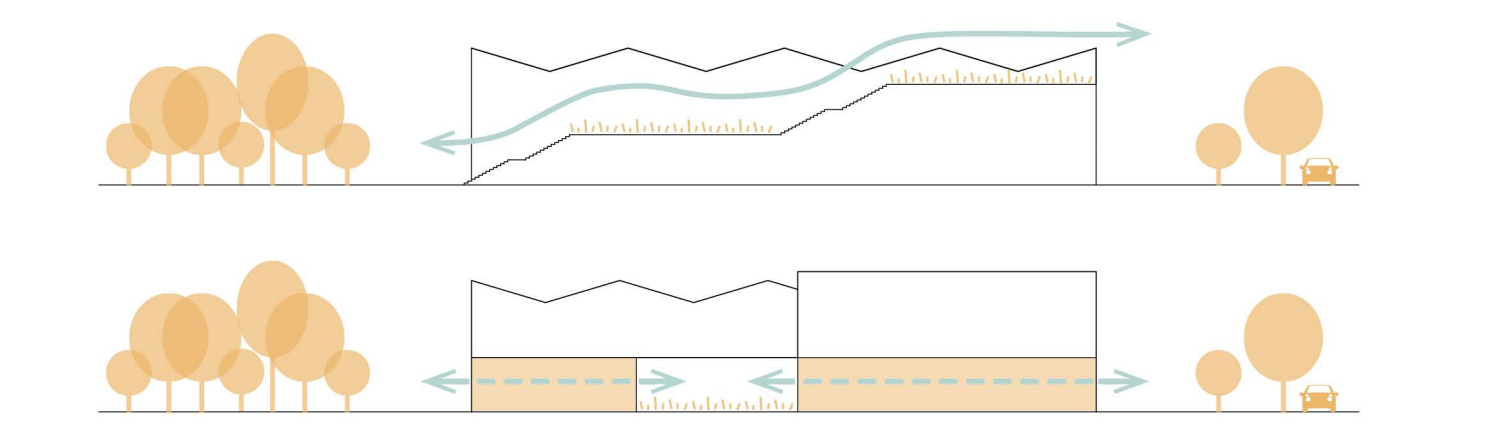

KONTAKT
objekt nabízí přiměřenou intimitu, ale zároveň velkou otevřenost a zejména maximální kontakt s exteriérem ve všech podlažích

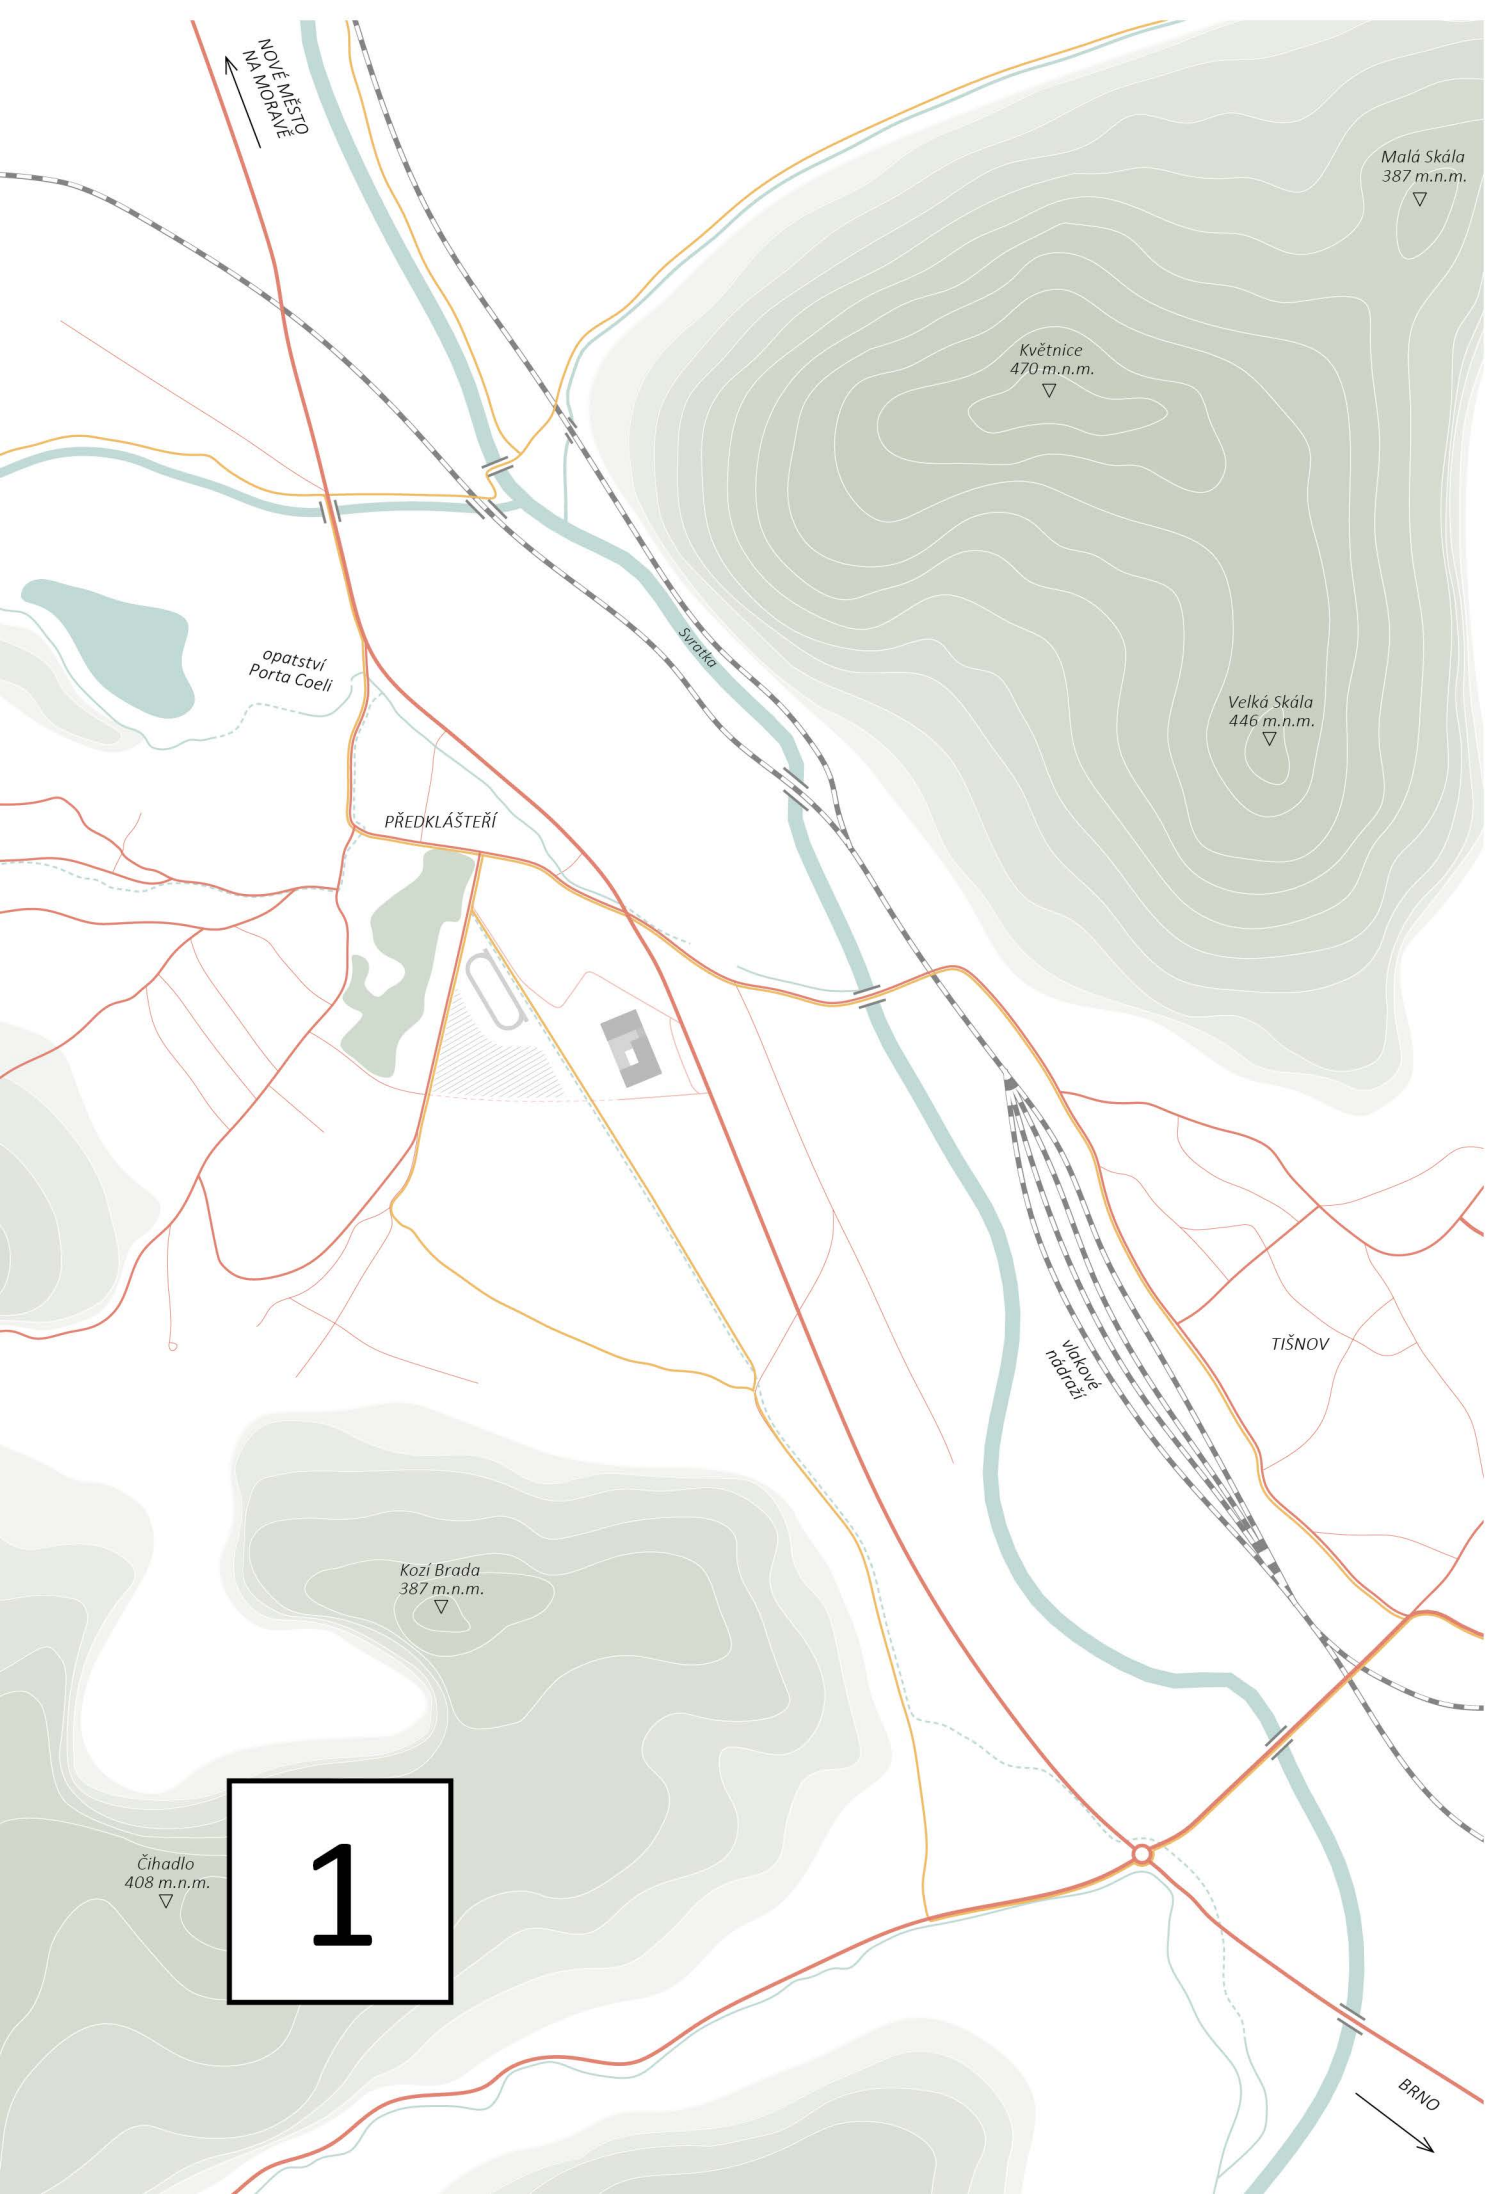

1

DŮM V ZAHRADĚ
Cílem návrhu je vytvořit objekt v krajině, dům v zahradě. Zároveň nabídneme kompaktní provozní řešení a velkorysý propojení s exteriérem, kde by děti měly trávit co nejvíce času.
Abychom nenavyšovali zastavěnou plochu, rozdělili jsme třídy na první a druhý stupeň a umístili je do jednotlivých pater. Propojení kmenových tříd s exteriérem tak realizujeme v rámci širokého pobytového schodiště, které vede ze zahrady na terasy ve 2. a 3. NP a nechává projít krajinu domem na několika úrovních.
Novostavba svazkové školy se skládá ze tří elementů. Sálků, ve kterém najdeme všechny veřejně přístupné prostory (kanceláře, školní klub / aula, družiny, jídelna, vstup do tělocvičny) tvoří první. Dalším elementem je dvoupodlažní křídlo hlavních výukových prostor se vstupem na terasy a zahrady. Tělocvična jako taková, resp. její horní část s okny, doplňuje formu objektu a objímá terasu z druhé strany, kde je také možné do tělocvičny nahlédnout okny z terasy a chodby 1. stupně. Toto členění podporuje i navrhovaná materialita, která pomáhá objekt přehledně číst jak zevnitř, tak zevnitř.
Objekt je nenápadně zdoben detailem cihelného soklu, jemnými šambránami okolo oken hlavního křídla vyvedeného v strukturované omítce a texturovaným šablón tělocvičny. Vše dostupné a čitelné pro kohokoli.
Zahrada je navržena jako park s vloženými funkcemi školní zahrady s edukačními prvky a vyvýšenými záhony, sportovním hřištěm, cestní síť i okružní na běhání.

zářez do fotografie



SVAZKOVÁ ZÁKLADNÍ ŠKOLA
VENKOV V OBCI PŘEDKLÁŠTEŘÍ