




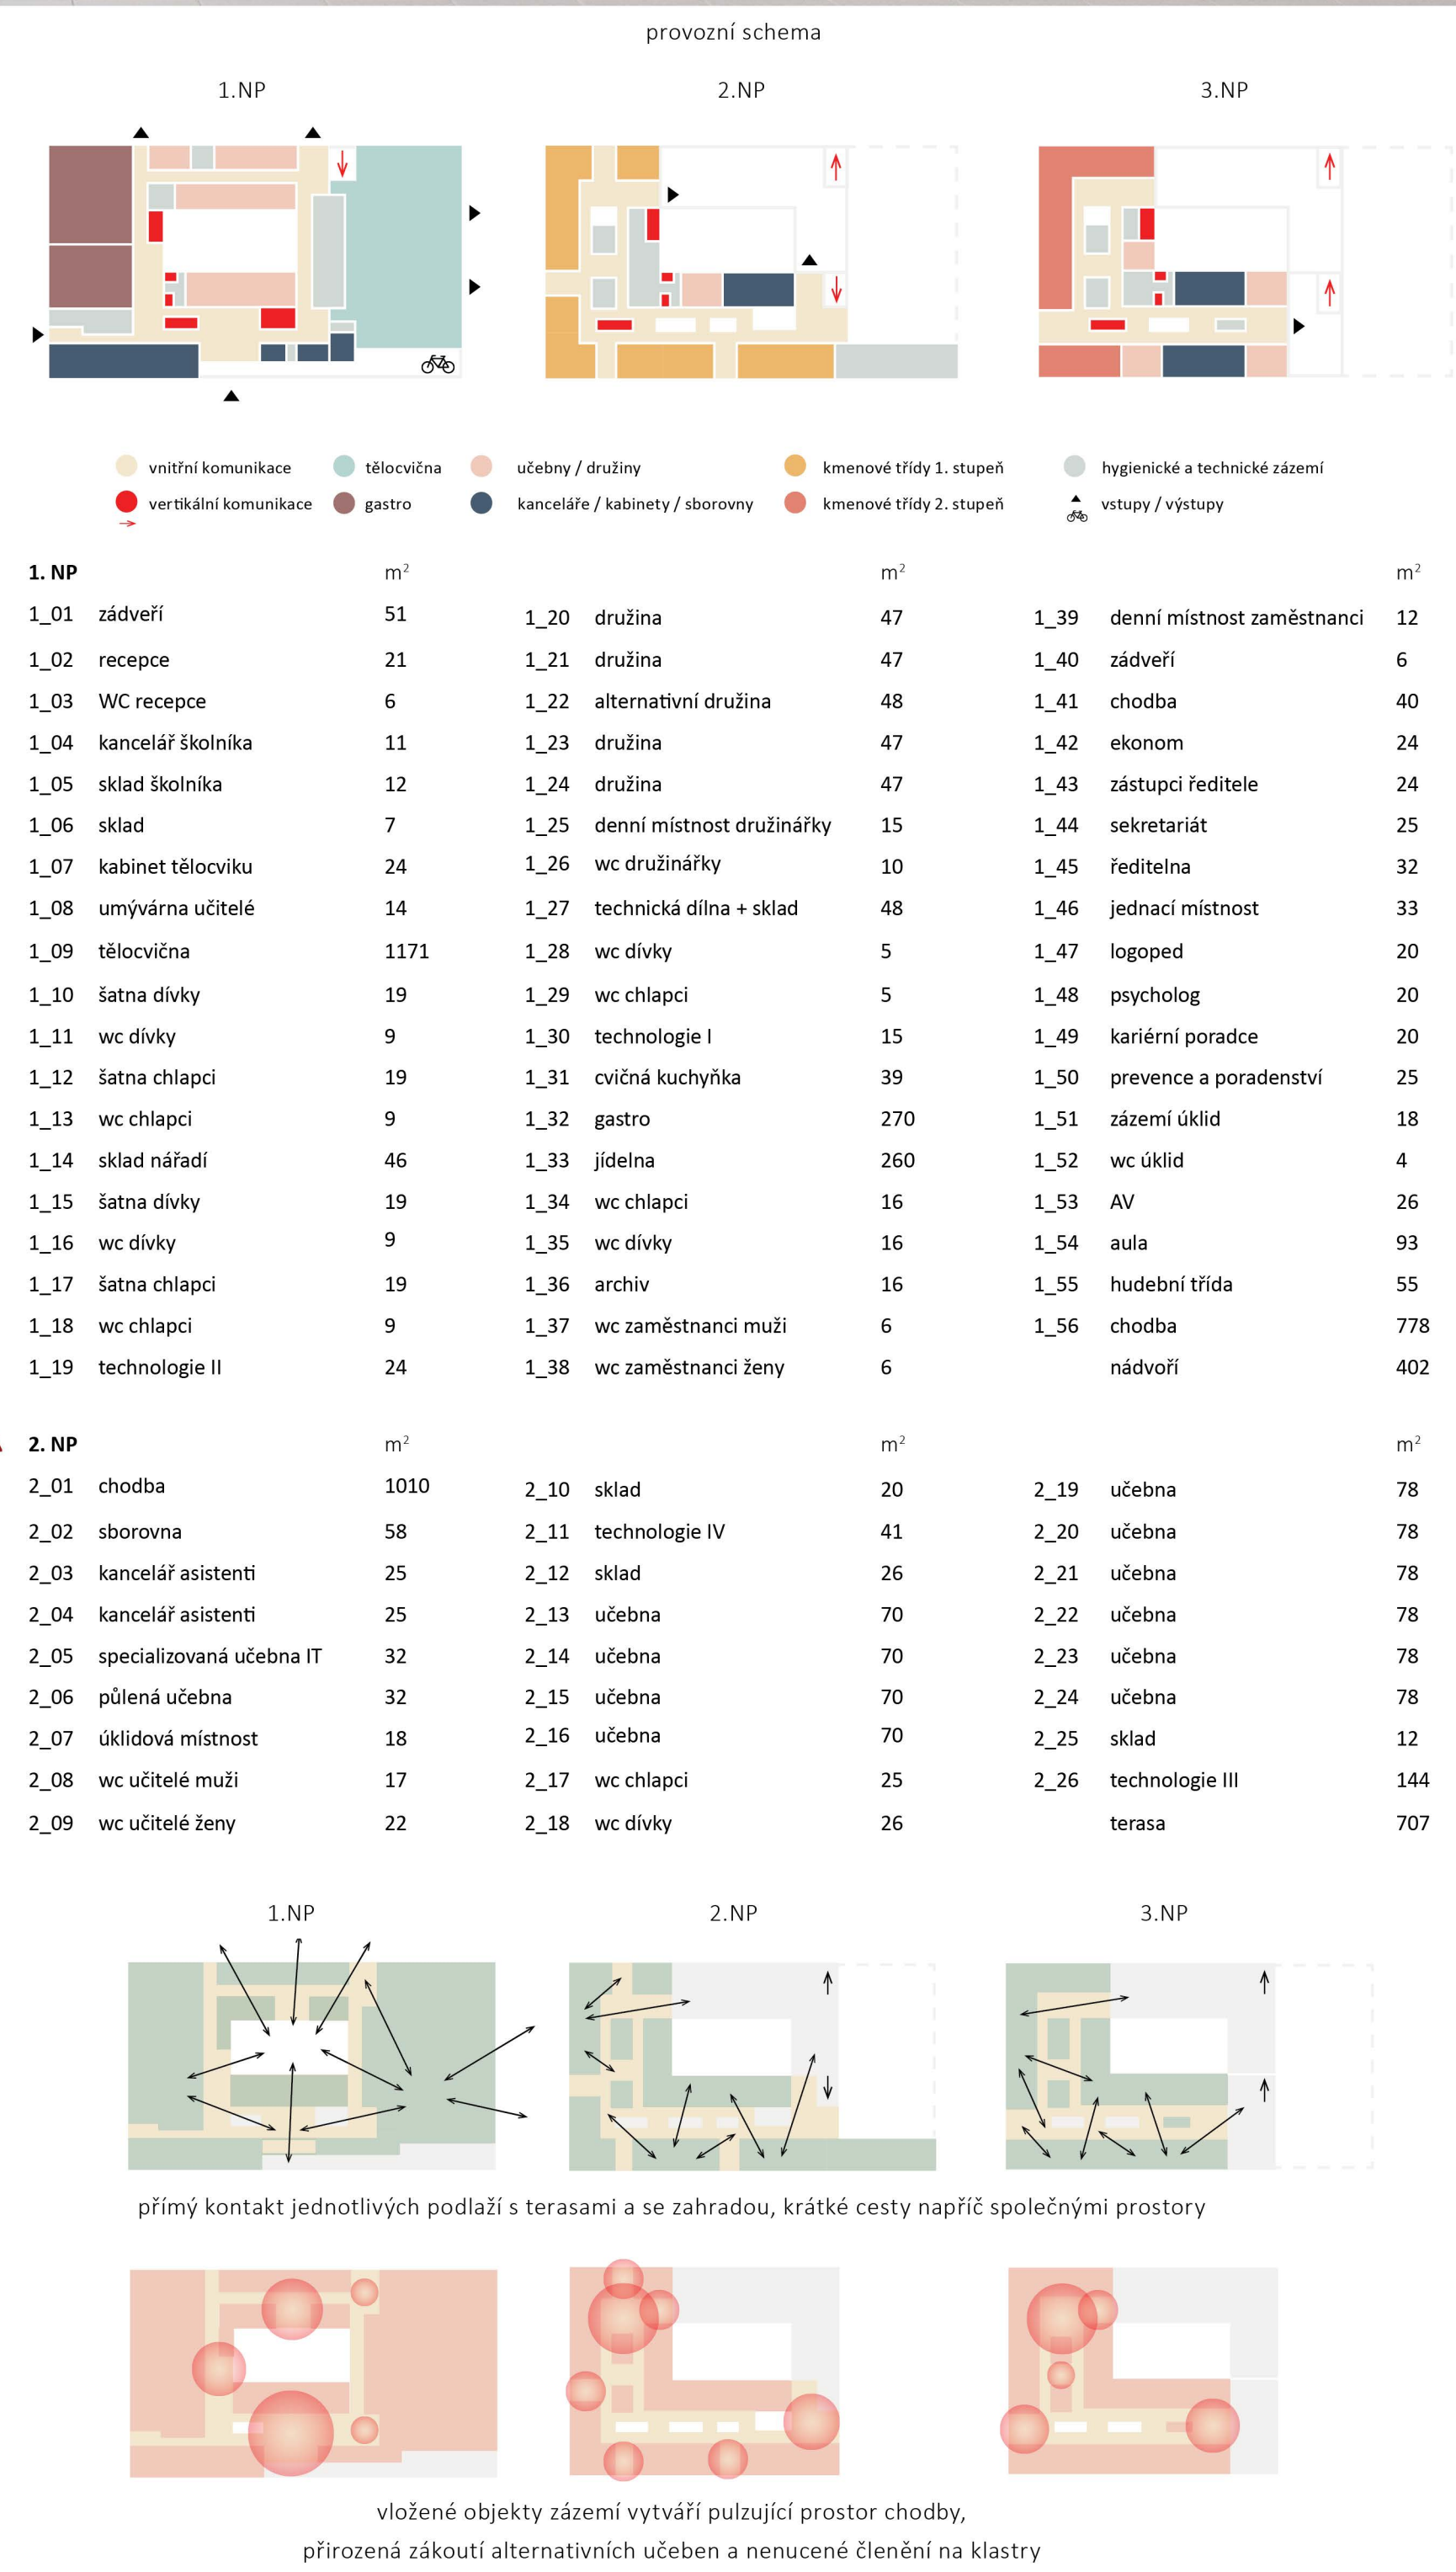

společný prostor s šatními skříňkami a jedním z výstupů na terasu

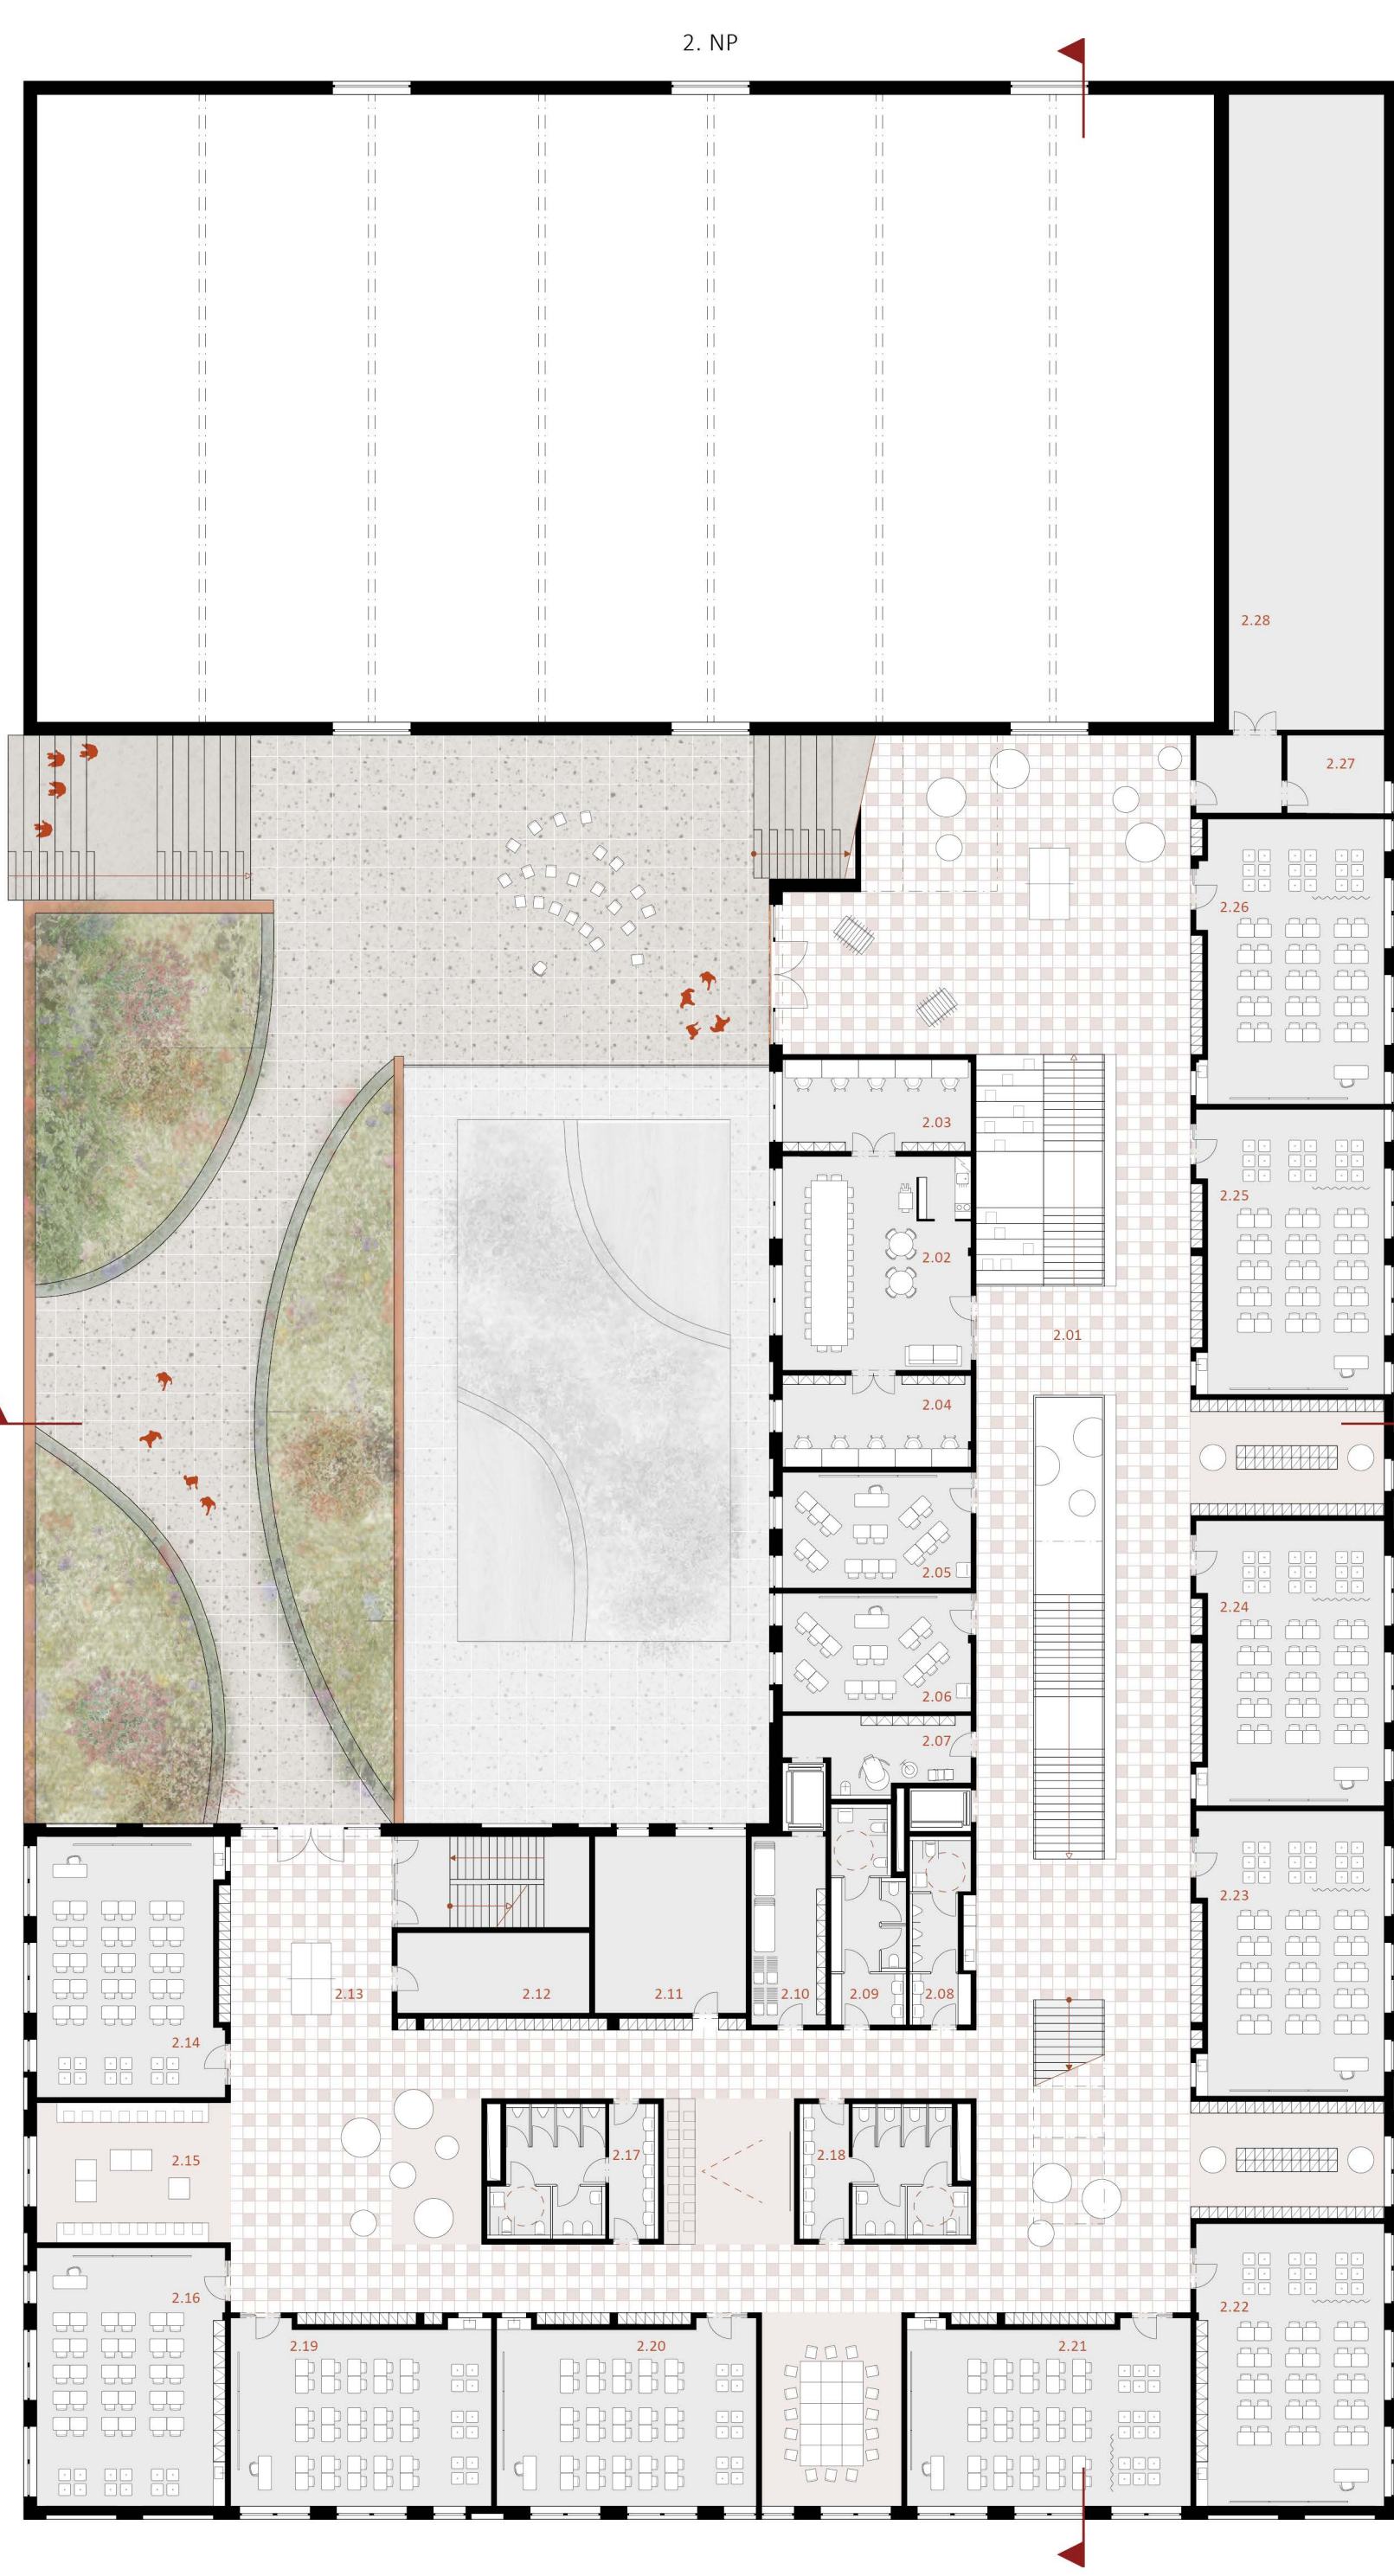

vstupní prostor / aula / školní klub

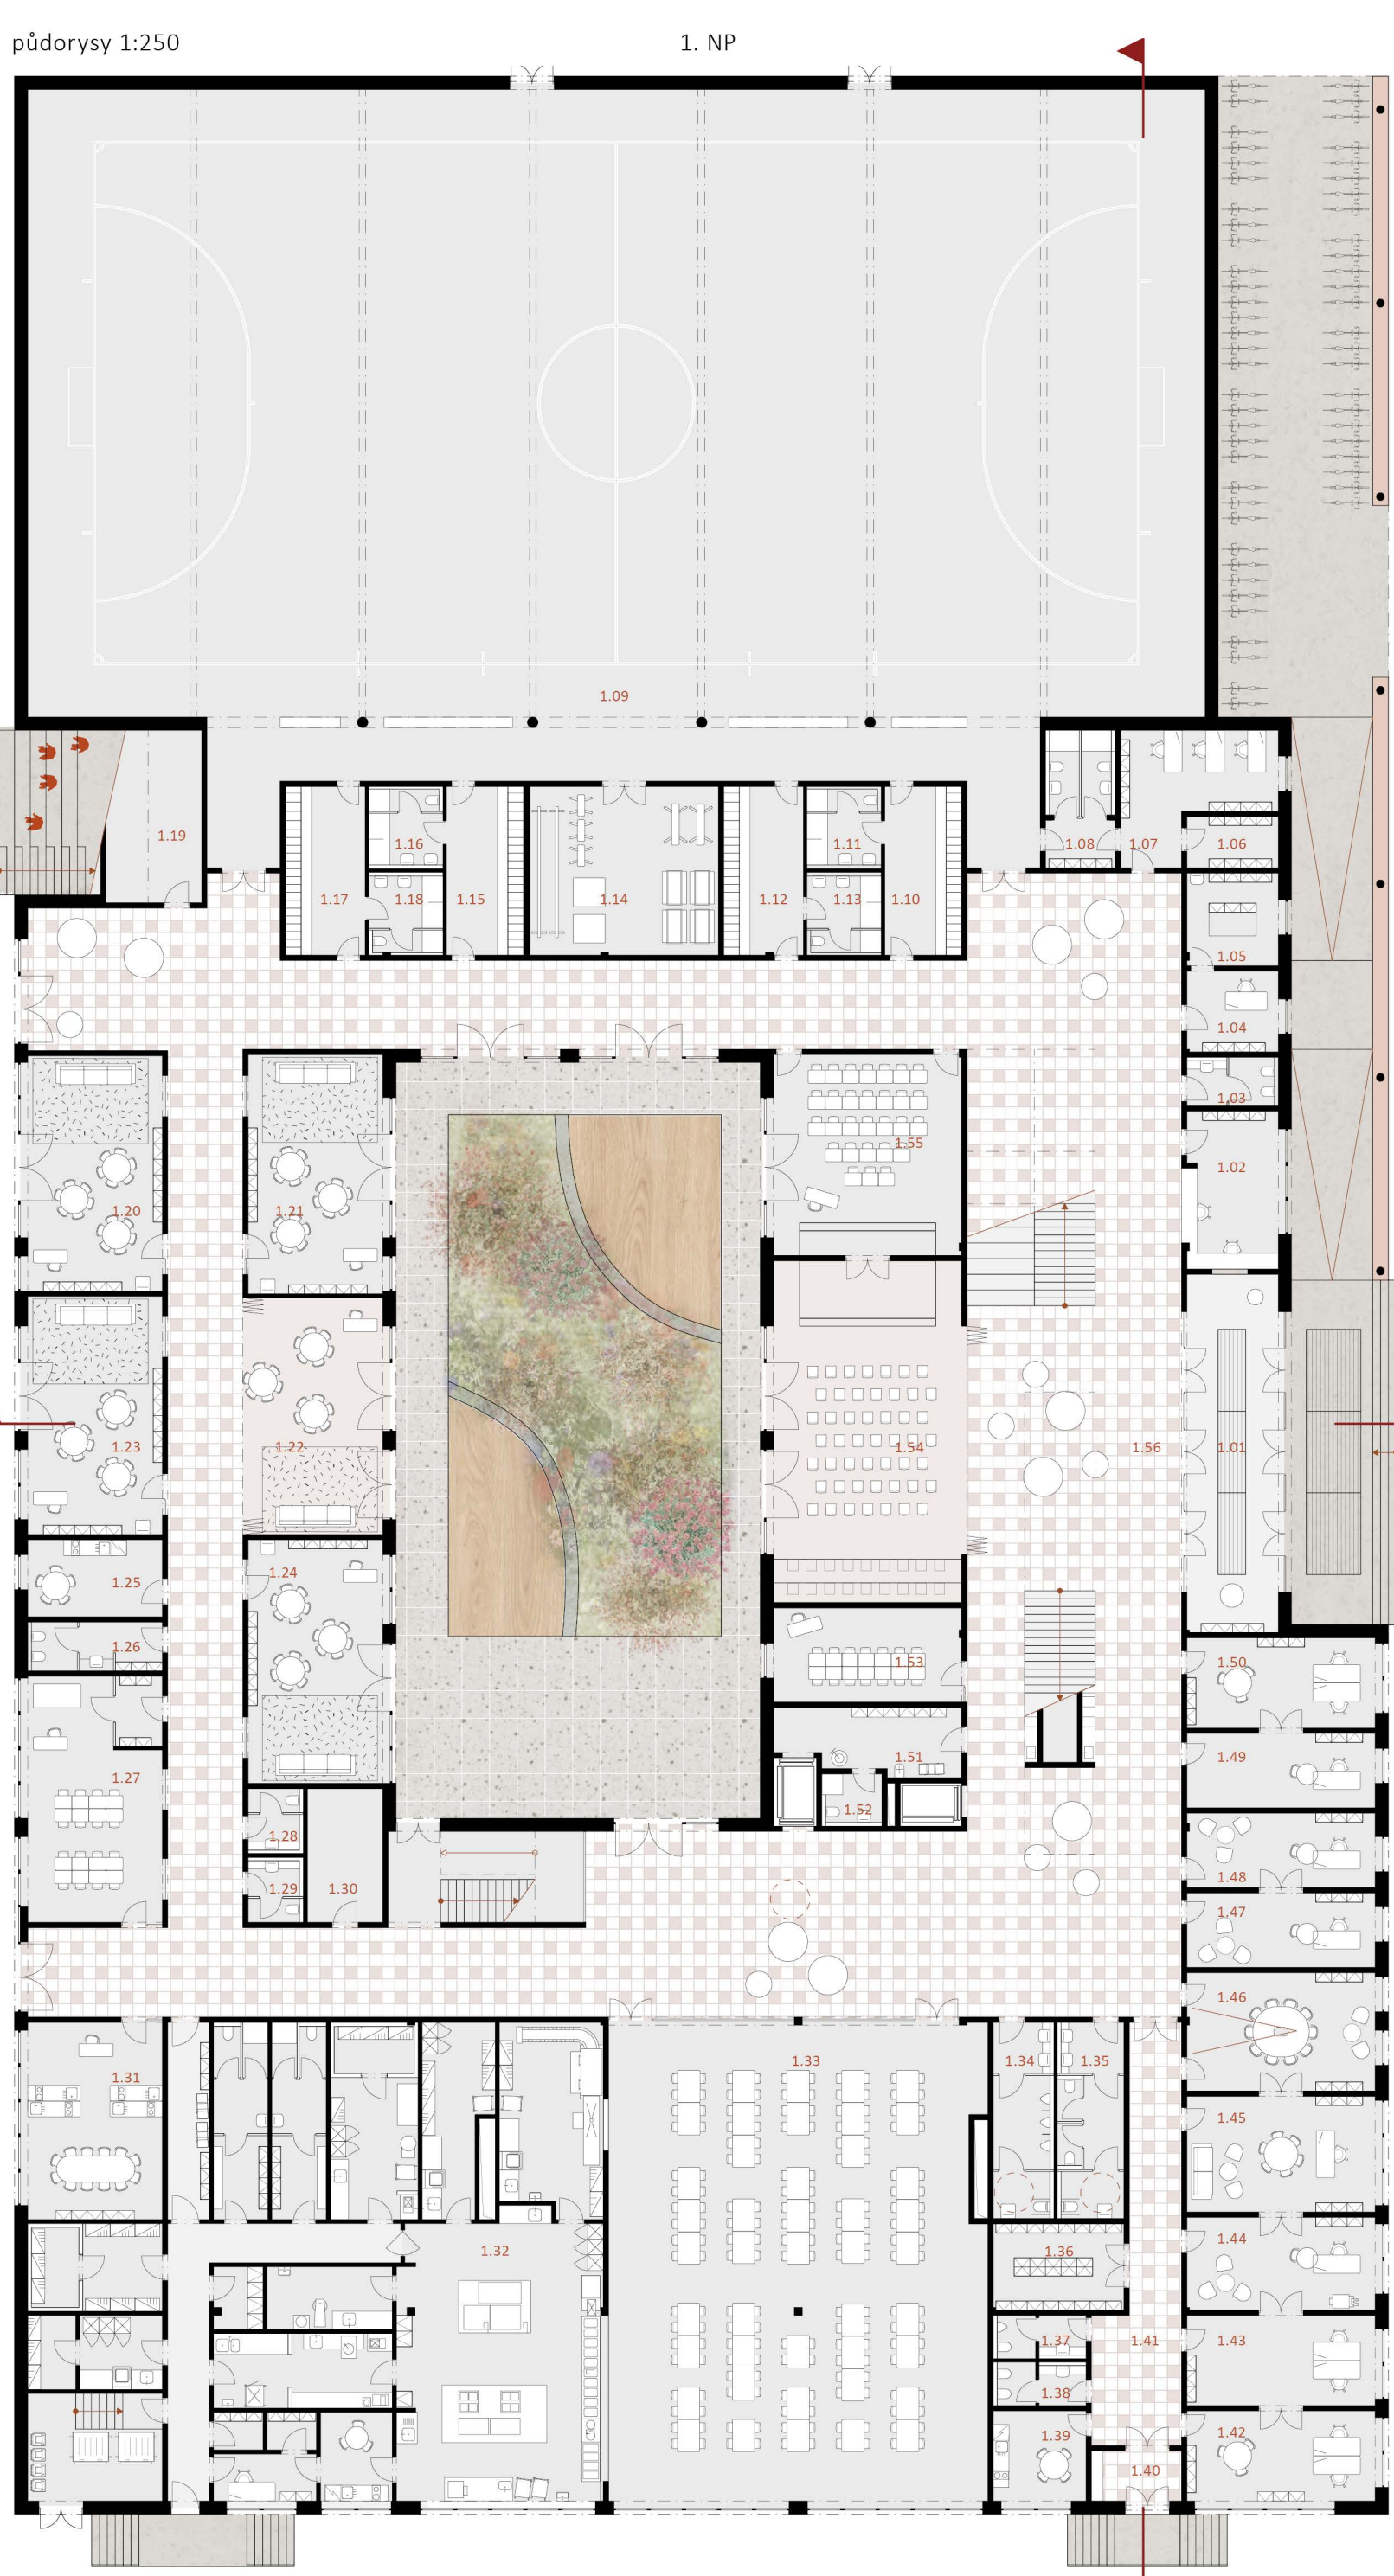

obrazce domu ze školní zahrady

3
SVAZKOVÁ ZÁKLADNÍ ŠKOLA
VENKOV V OBCI PŘEDKLÁŠTEŘÍ