POHLED ZE ZAHRADY

POHLED JIHOVÝCHODNÍ M 1:250

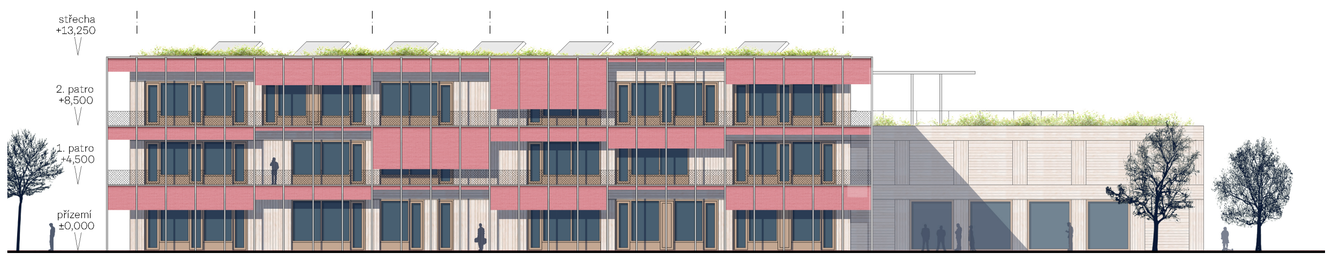

POHLED SEVEROVÝCHODNÍ M 1:250

POHLED SEVEROZÁPADNÍ M 1:250

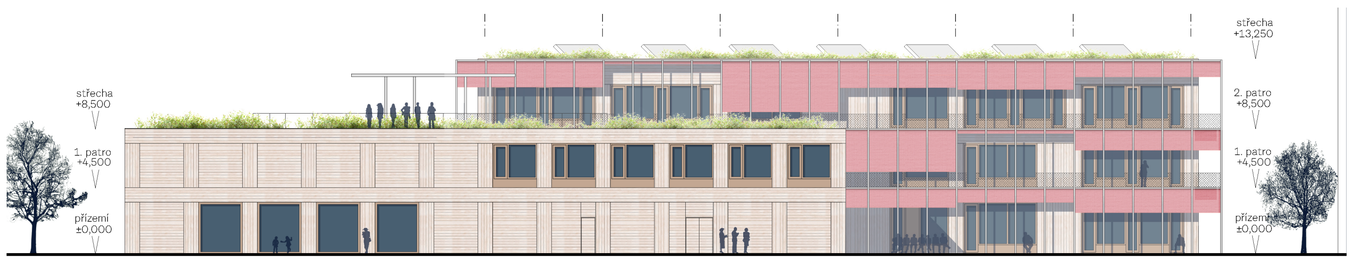

POHLED JIHOZÁPADNÍ M 1:250

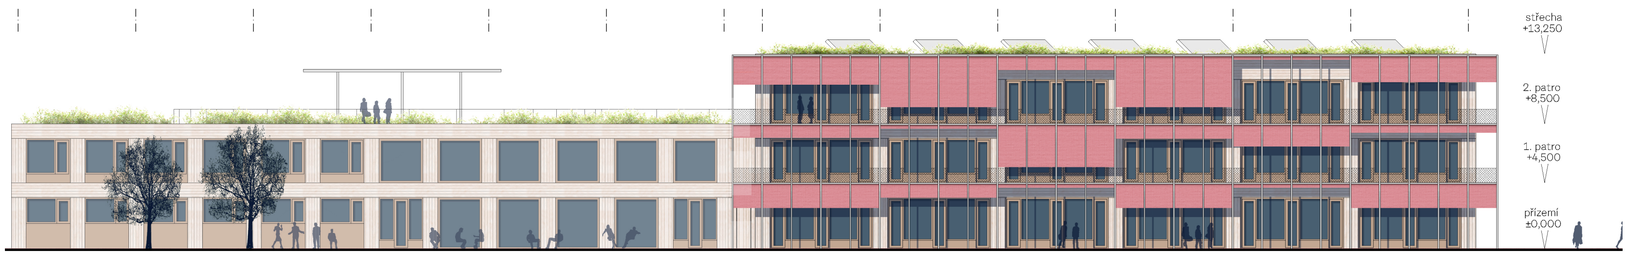

PŘÍČNÝ ŘEZ PAVILONEM UČEBEN M 1:250

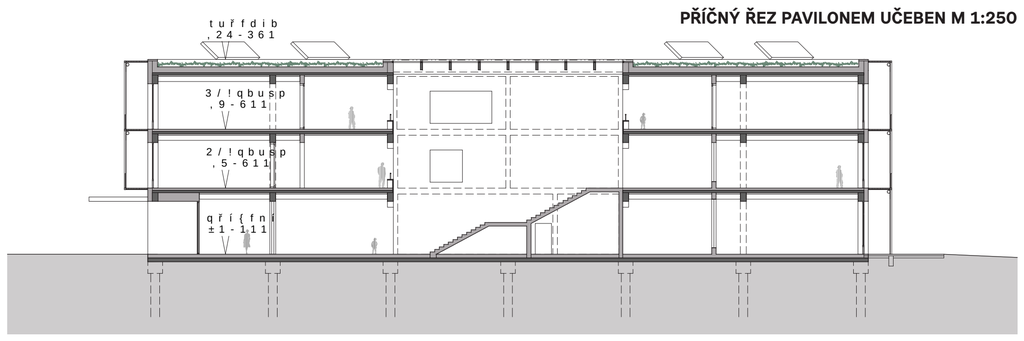

PŘÍČNÝ ŘEZ PAVILONEM TĚLOCVIČNY M 1:250

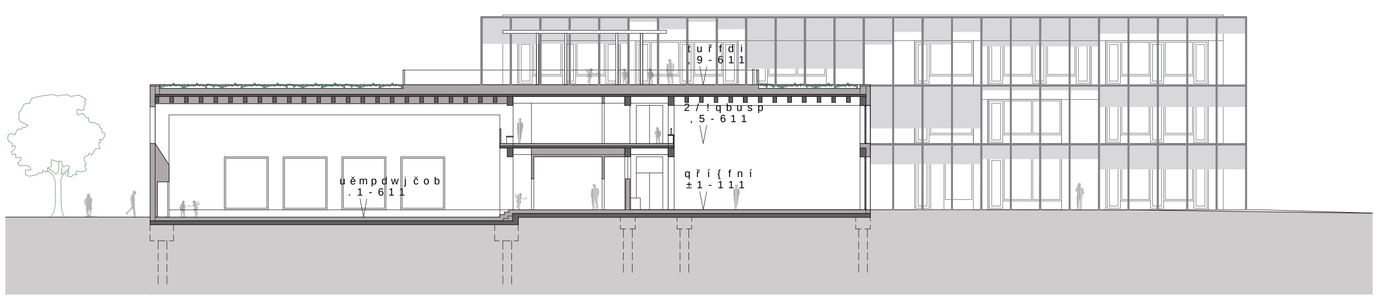

DETAIL FASÁDY M 1:30

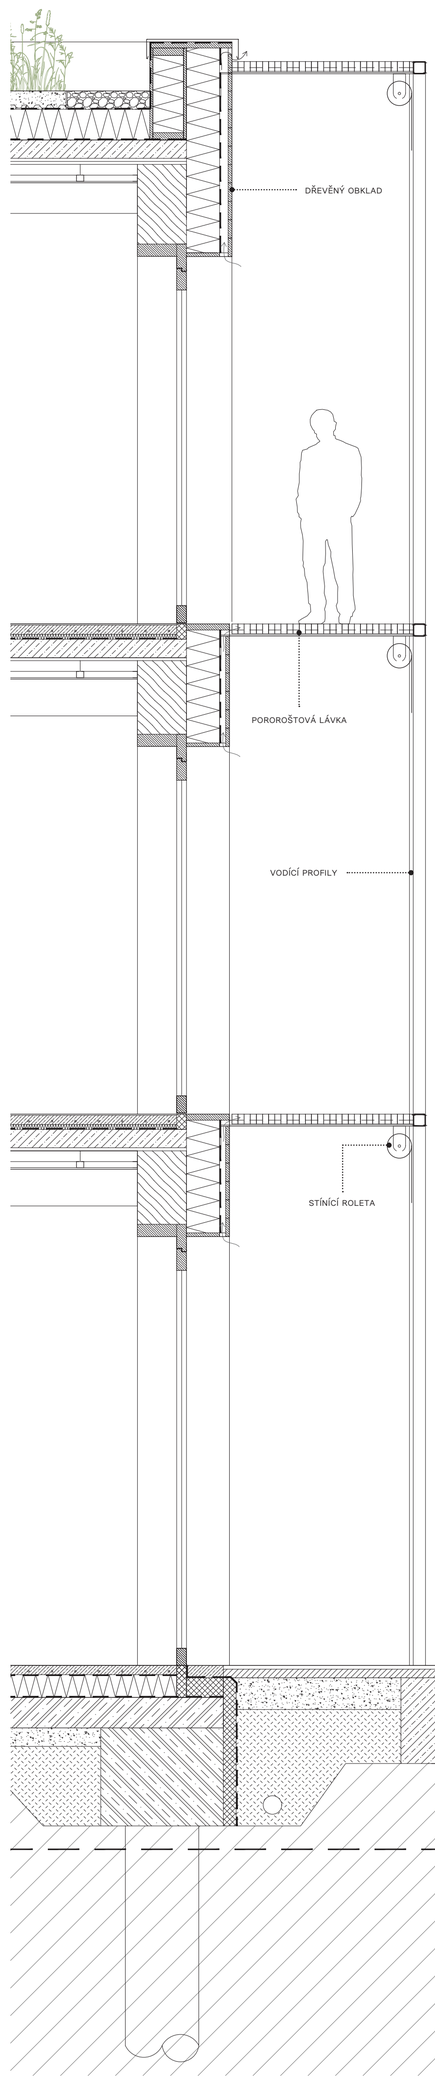

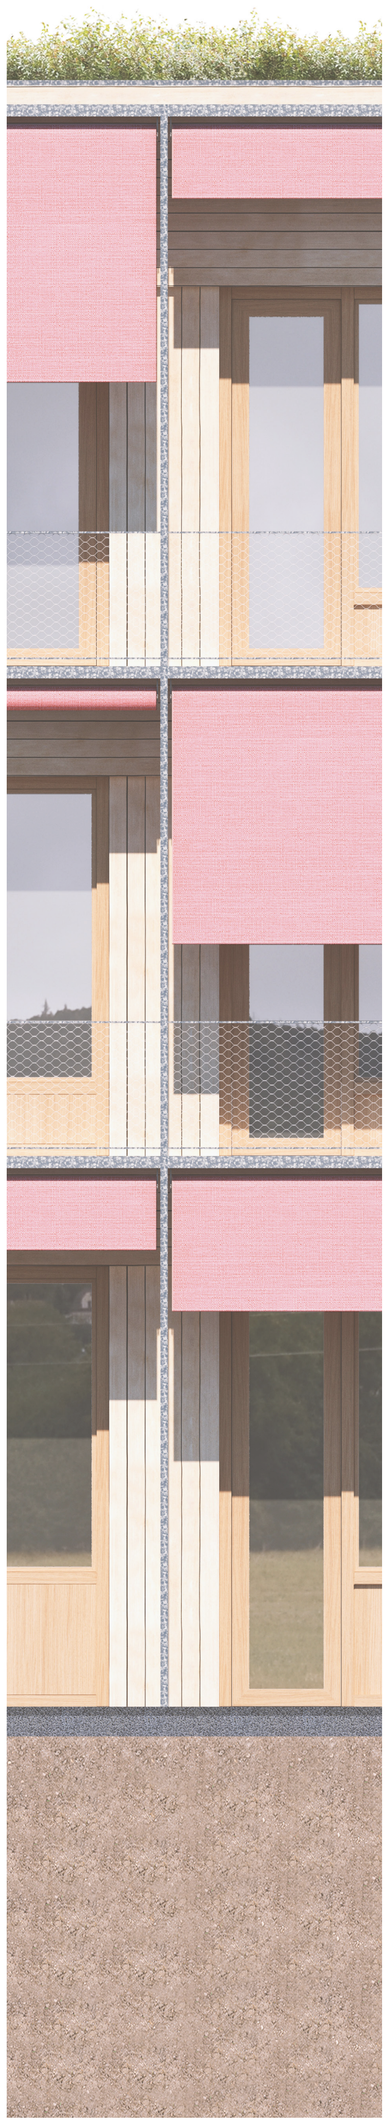

SVAZKOVÁ ZÁKLADNÍ ŠKOLA VENKOV